Körzeti Földhivatal
6000 KECSKEMÉT
Fecske u. 25.
Tel.:(76) 481-071 Pf.:90
Fax: (76) 483-261

Jakabszállás .....Község, város
külterület

TÉRKÉPMÁSOLAT

a ..... **076/79** ..... helyrajzi számú ingatlan(ok)ról

Méretarány: 1:4000 Vetület: EOV Szelvényszám: 36-124-3

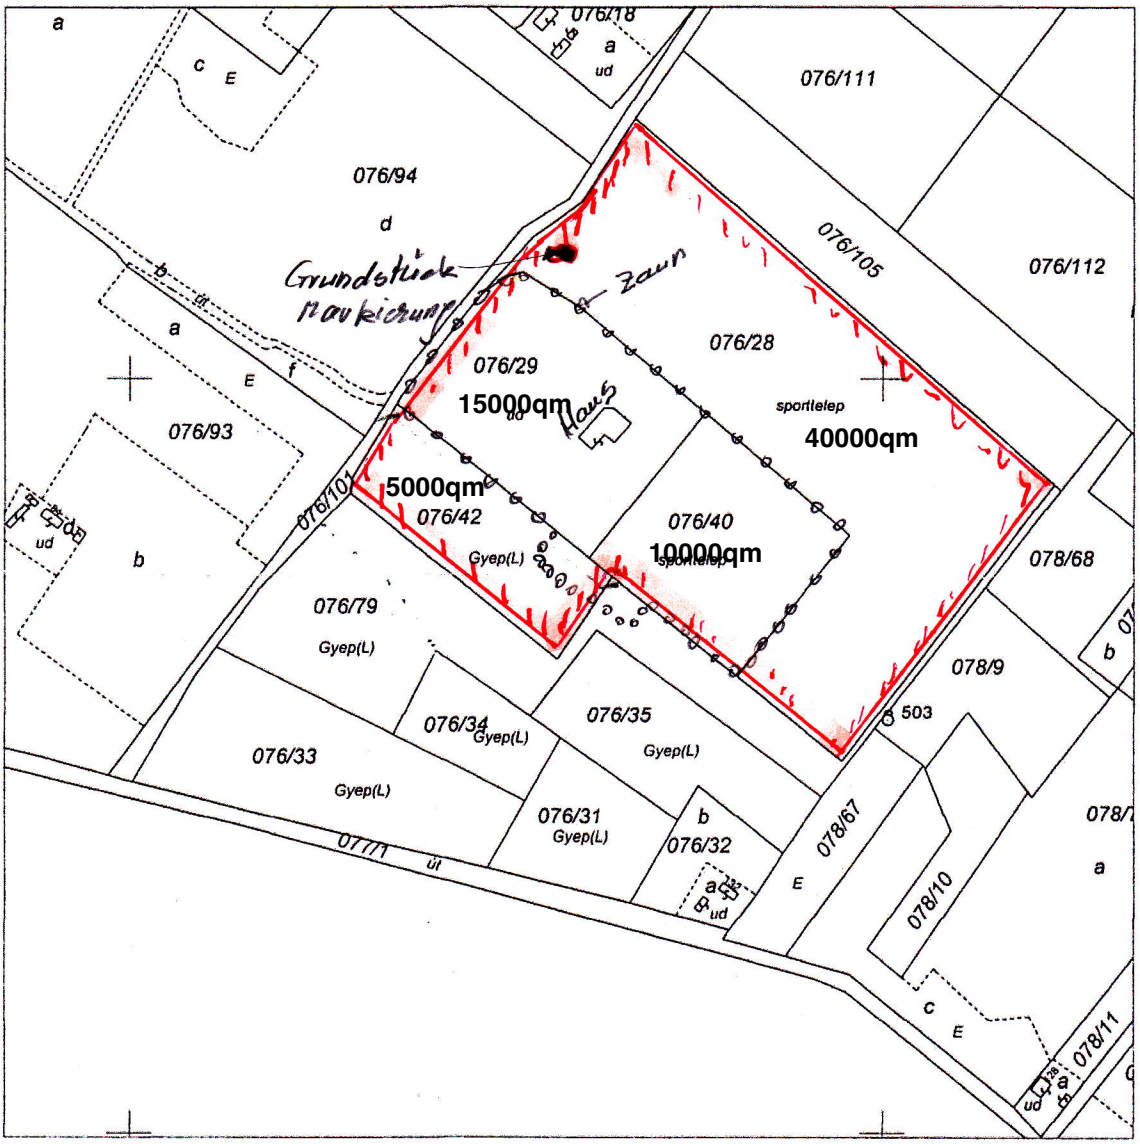

A feketétől eltérő szinnel, vagy vastagon megjelenített térképi elemek előzetes, nem jogerős változást jelentenek.

Ez a hiteles térképmásolat (földmérési adat) a keltezést megelőző napig megegyezik az eredetivel.

Számlaszám: **A 0303 / 1870 / 2008**
Megrendelő száma: 1/ 3768 /2008

Kecskemét **2008. május 19.**

Körzeti Földhivatal P.H. (Kor. Fh.) 5. Kecskemét

térképtáros